


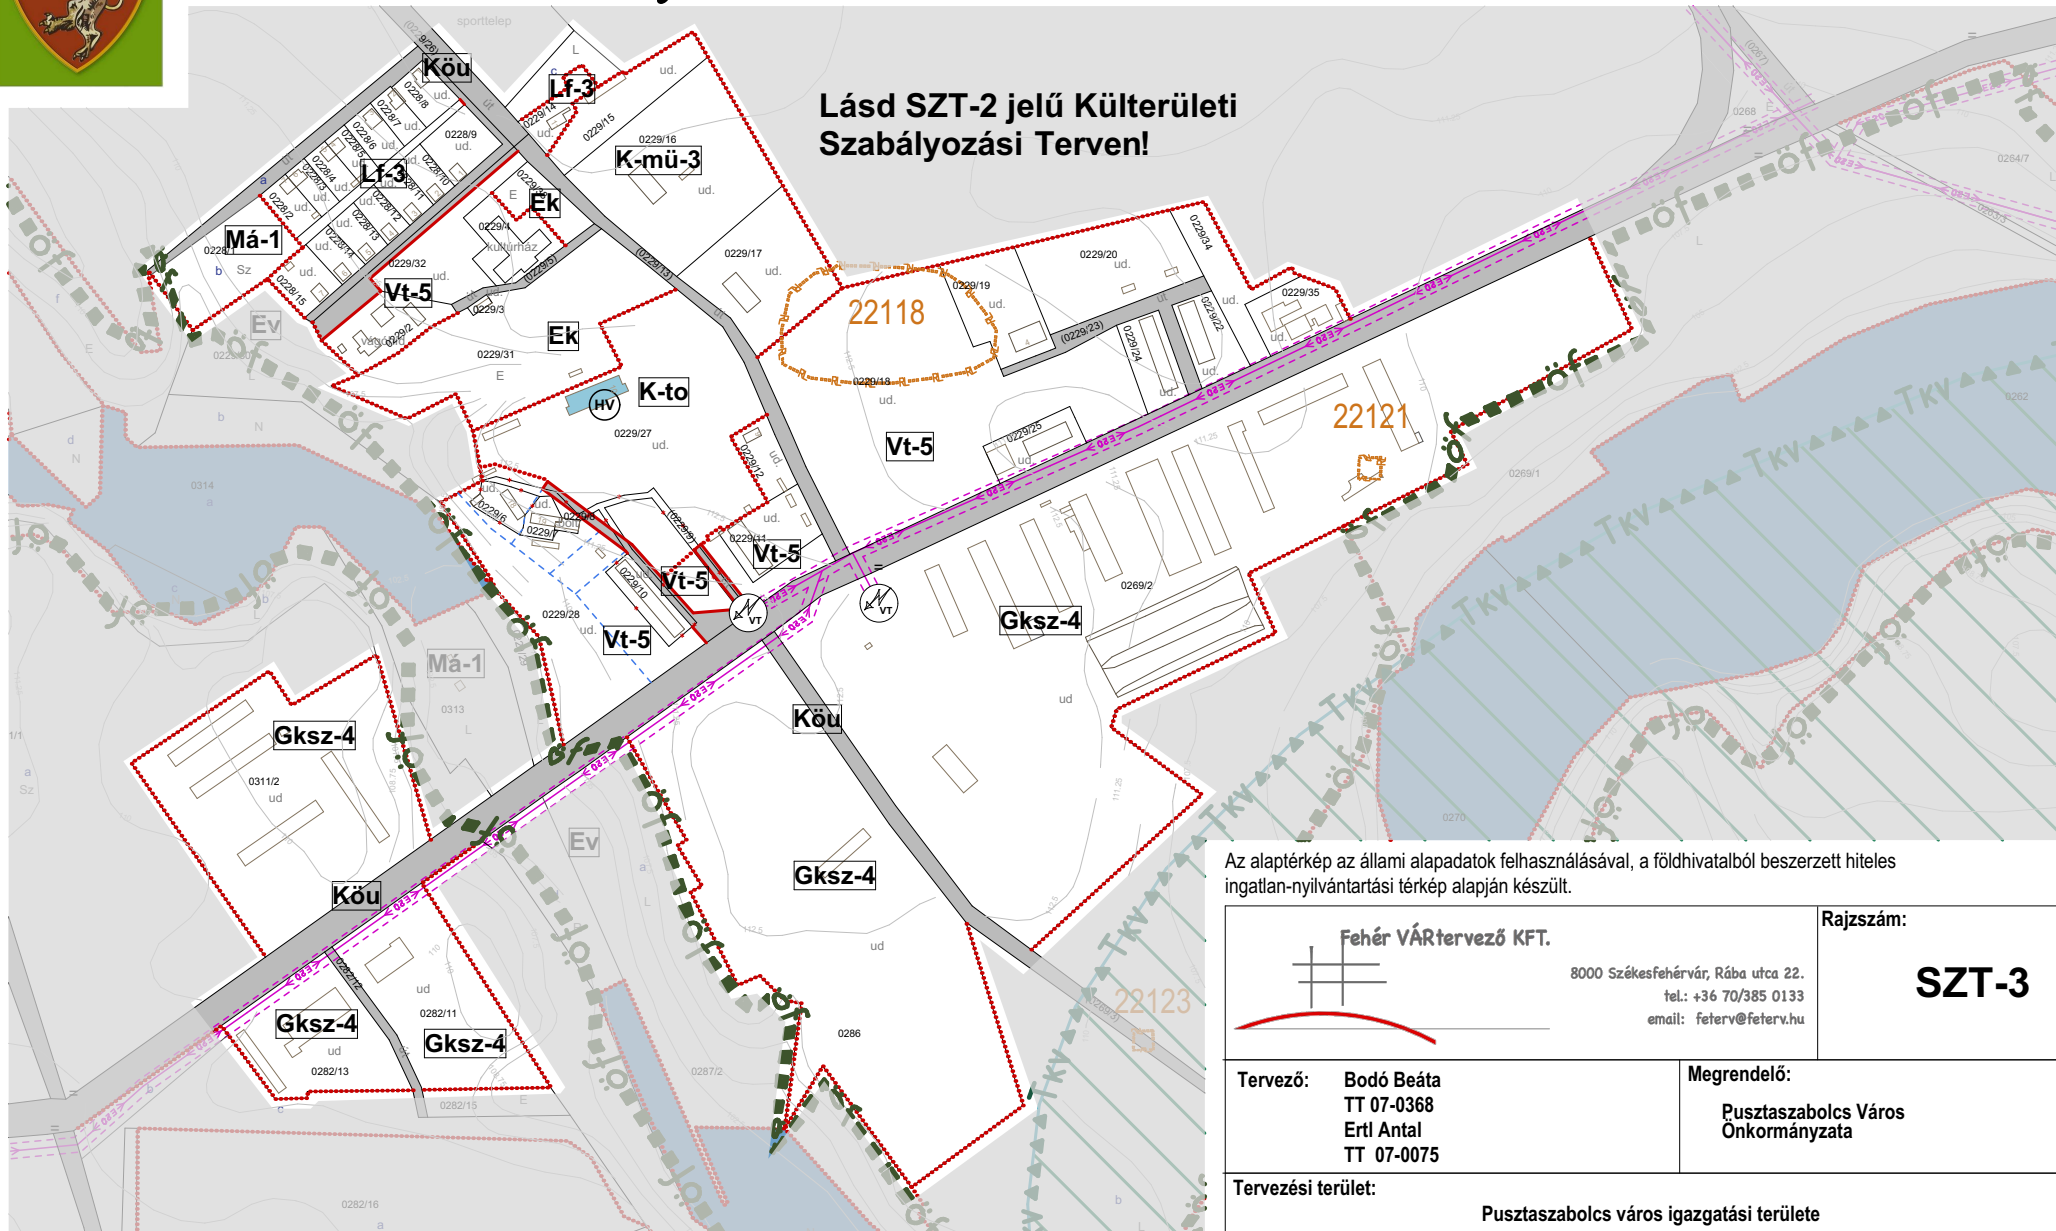


PUSZTASZABOLCS VÁROS

Felsőcíkola Szabályozási terve

Lásd SZT-2 jelű Külterületi Szabályozási Terven!



Az alaptérkép az állami alapadatok felhasználásával, a földhivatalból beszerzett hiteles ingatlan-nyilvántartási térkép alapján készült.

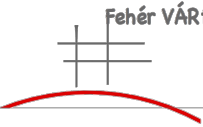 Fehér VÁRtervező KFT. 8000 Székesfehérvár, Rába utca 22. tel.: +36 70/385 0133 email: feterv@feterv.hu		Rajzsám: SZT-3
Tervező: Bodó Beáta TT 07-0368 Ertl Antal TT 07-0075	Megrendelő: Pusztaszabolcs Város Önkormányzata	
Tervezési terület: Pusztaszabolcs város igazgatási területe		
Feladat: Szerkezeti terv és HÉSZ, Szabályozási terv módosítása	Rajz címe: Felsőcíkola Szabályozási Terve	
Tervfajta: Véleményezési anyag	Lépték: M=1:5000 (A4)	Kelt: 2019. március 26.

Jelmagyarázatot lásd az SZT-2 jelű Külterületi Szabályozási Terven!